



Querprofil 29, 1:50
Km 140.00, Blickrichtung Berg

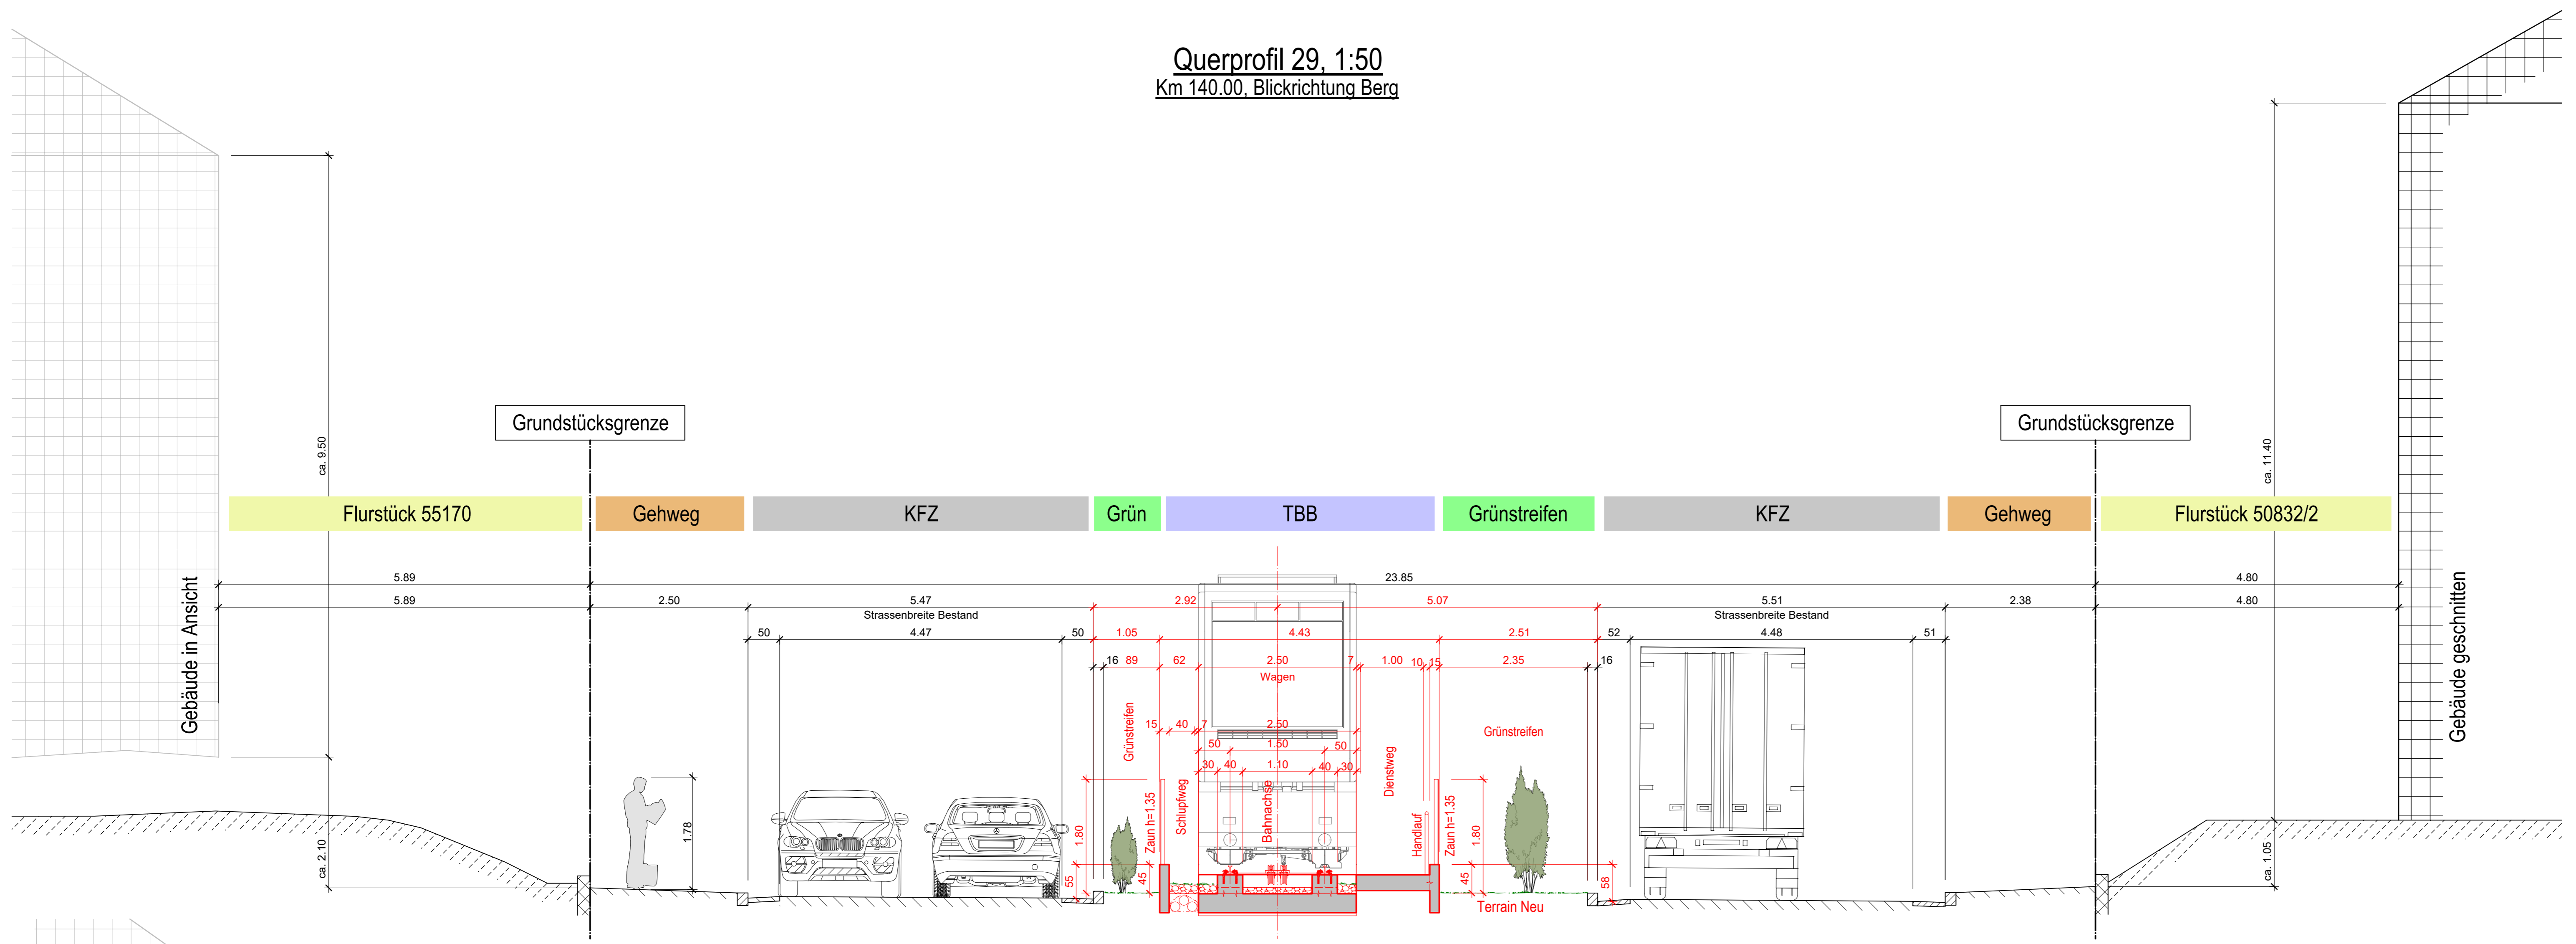

Querprofil 20, 1:50
Km 95.00, Blickrichtung Berg

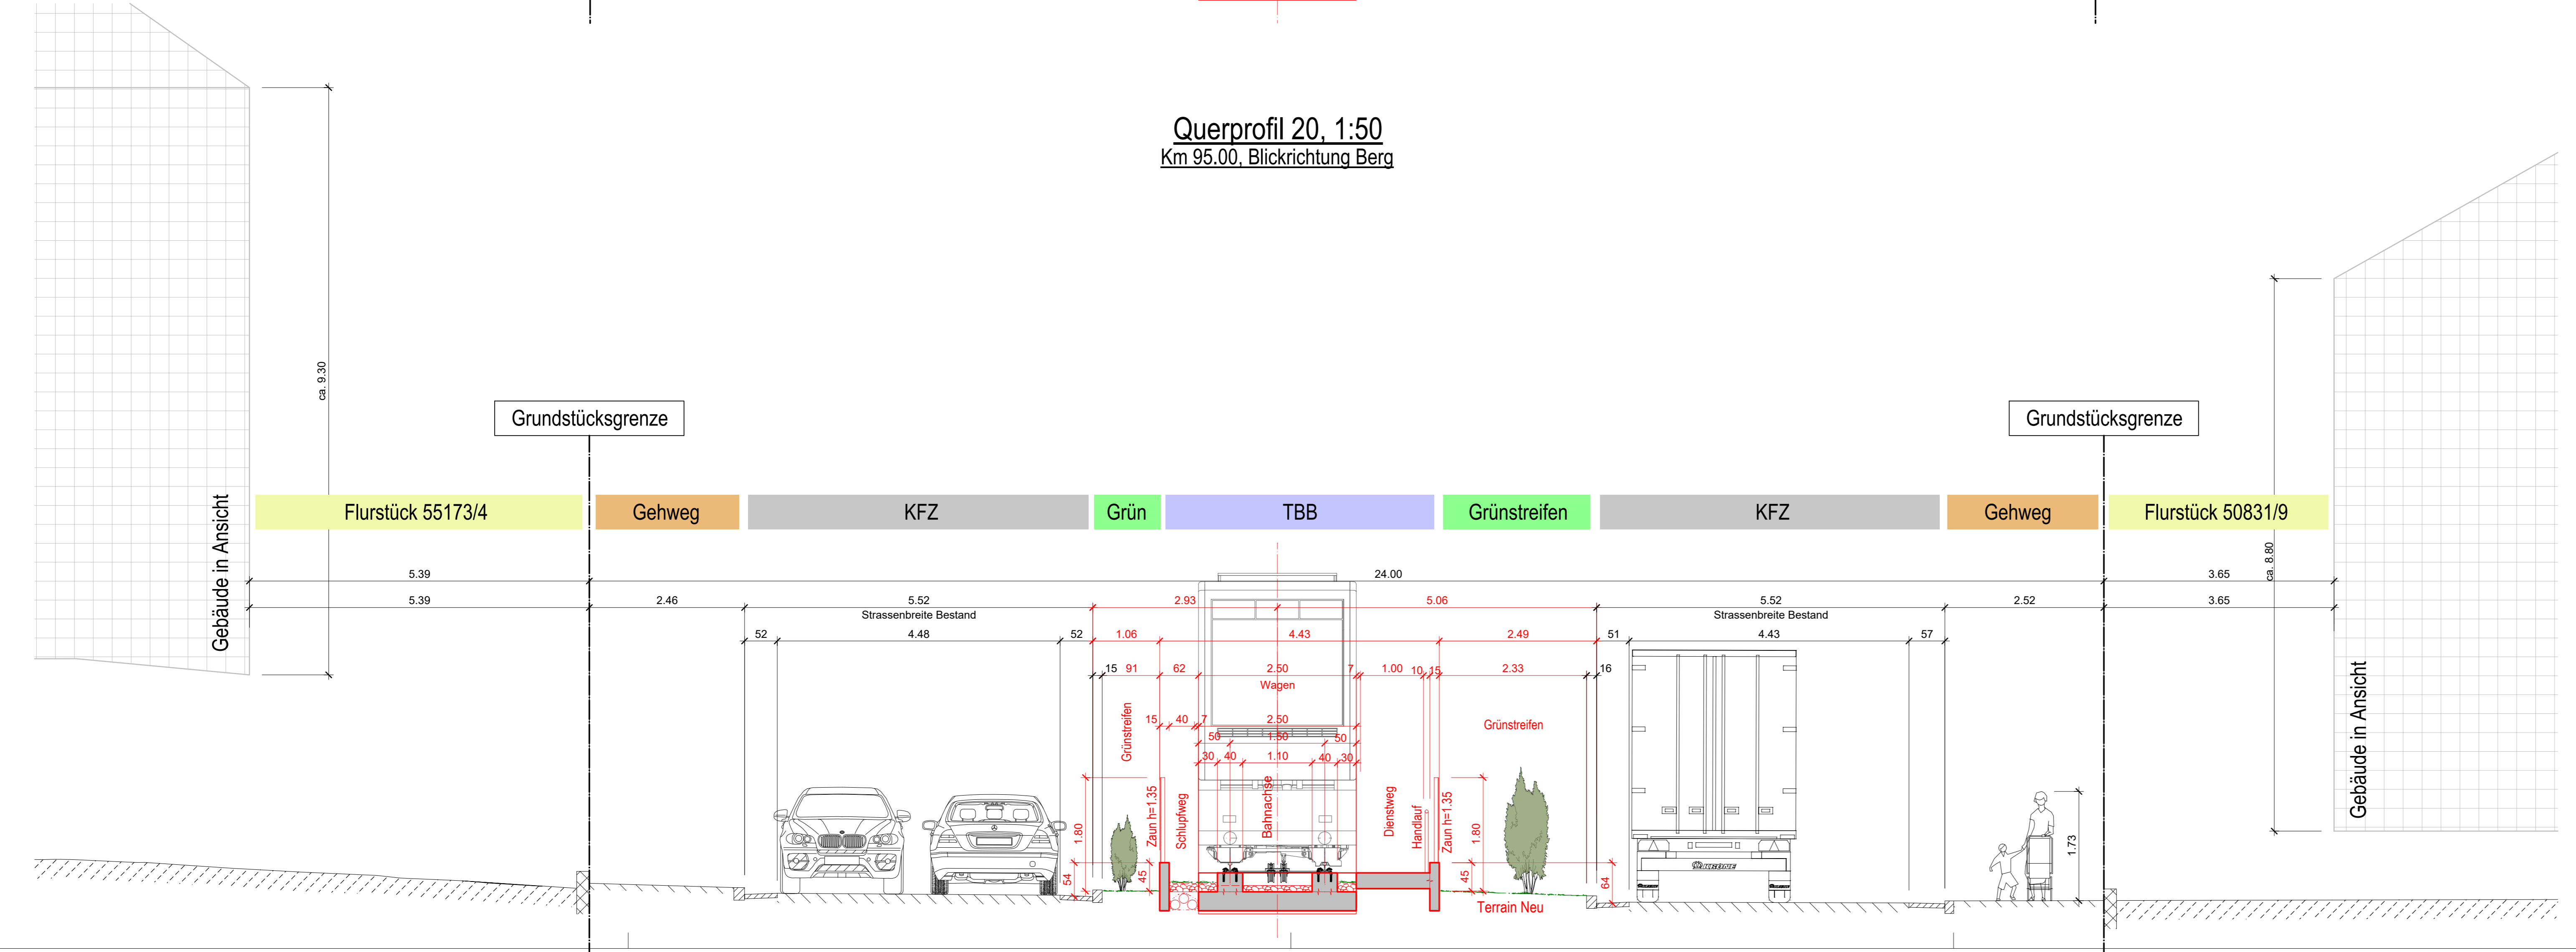

Legende

—	P		D			
	Bestand					

Die Trassierungsangaben entsprechen dem aktuellen Planungsstand Entwurf.
Die finalisierten Angaben werden im Planfeststellungsverfahren angegeben.

Rev	Name	Datum	Änderung

Scoping-Unterlagen			
Name	Datum		
bearbeitet	dd	15.07.2021	
geprüft			
Name		Datum	
Name		Datum	

Auftragsnummer SHAG 3881		Plannummer SHAG 3881-P07	
Name Verkehrsbetriebe Karlsruhe GmbH		Logo:	
Adresse Tullastraße 71, 76131 Karlsruhe Telefon 07 21 / 61 07-0 Telefax 07 21 / 61 07-50 09		Logo:	
Strecke: Turmbergbahn, Karlsruhe-Durlach		Streckennummer VBK: TBB	
Maßnahme: Änderung der Turmbergbahn Barrierefreier Umbau und Verlängerung der Seilbahn in Karlsruhe-Durlach		V2-PL-Projekt-Nr.: 1105	
Darstellung: Regelquerschnitte, Profile 20 und 29		Maßstab: Anlage: 1 : 50 4	